
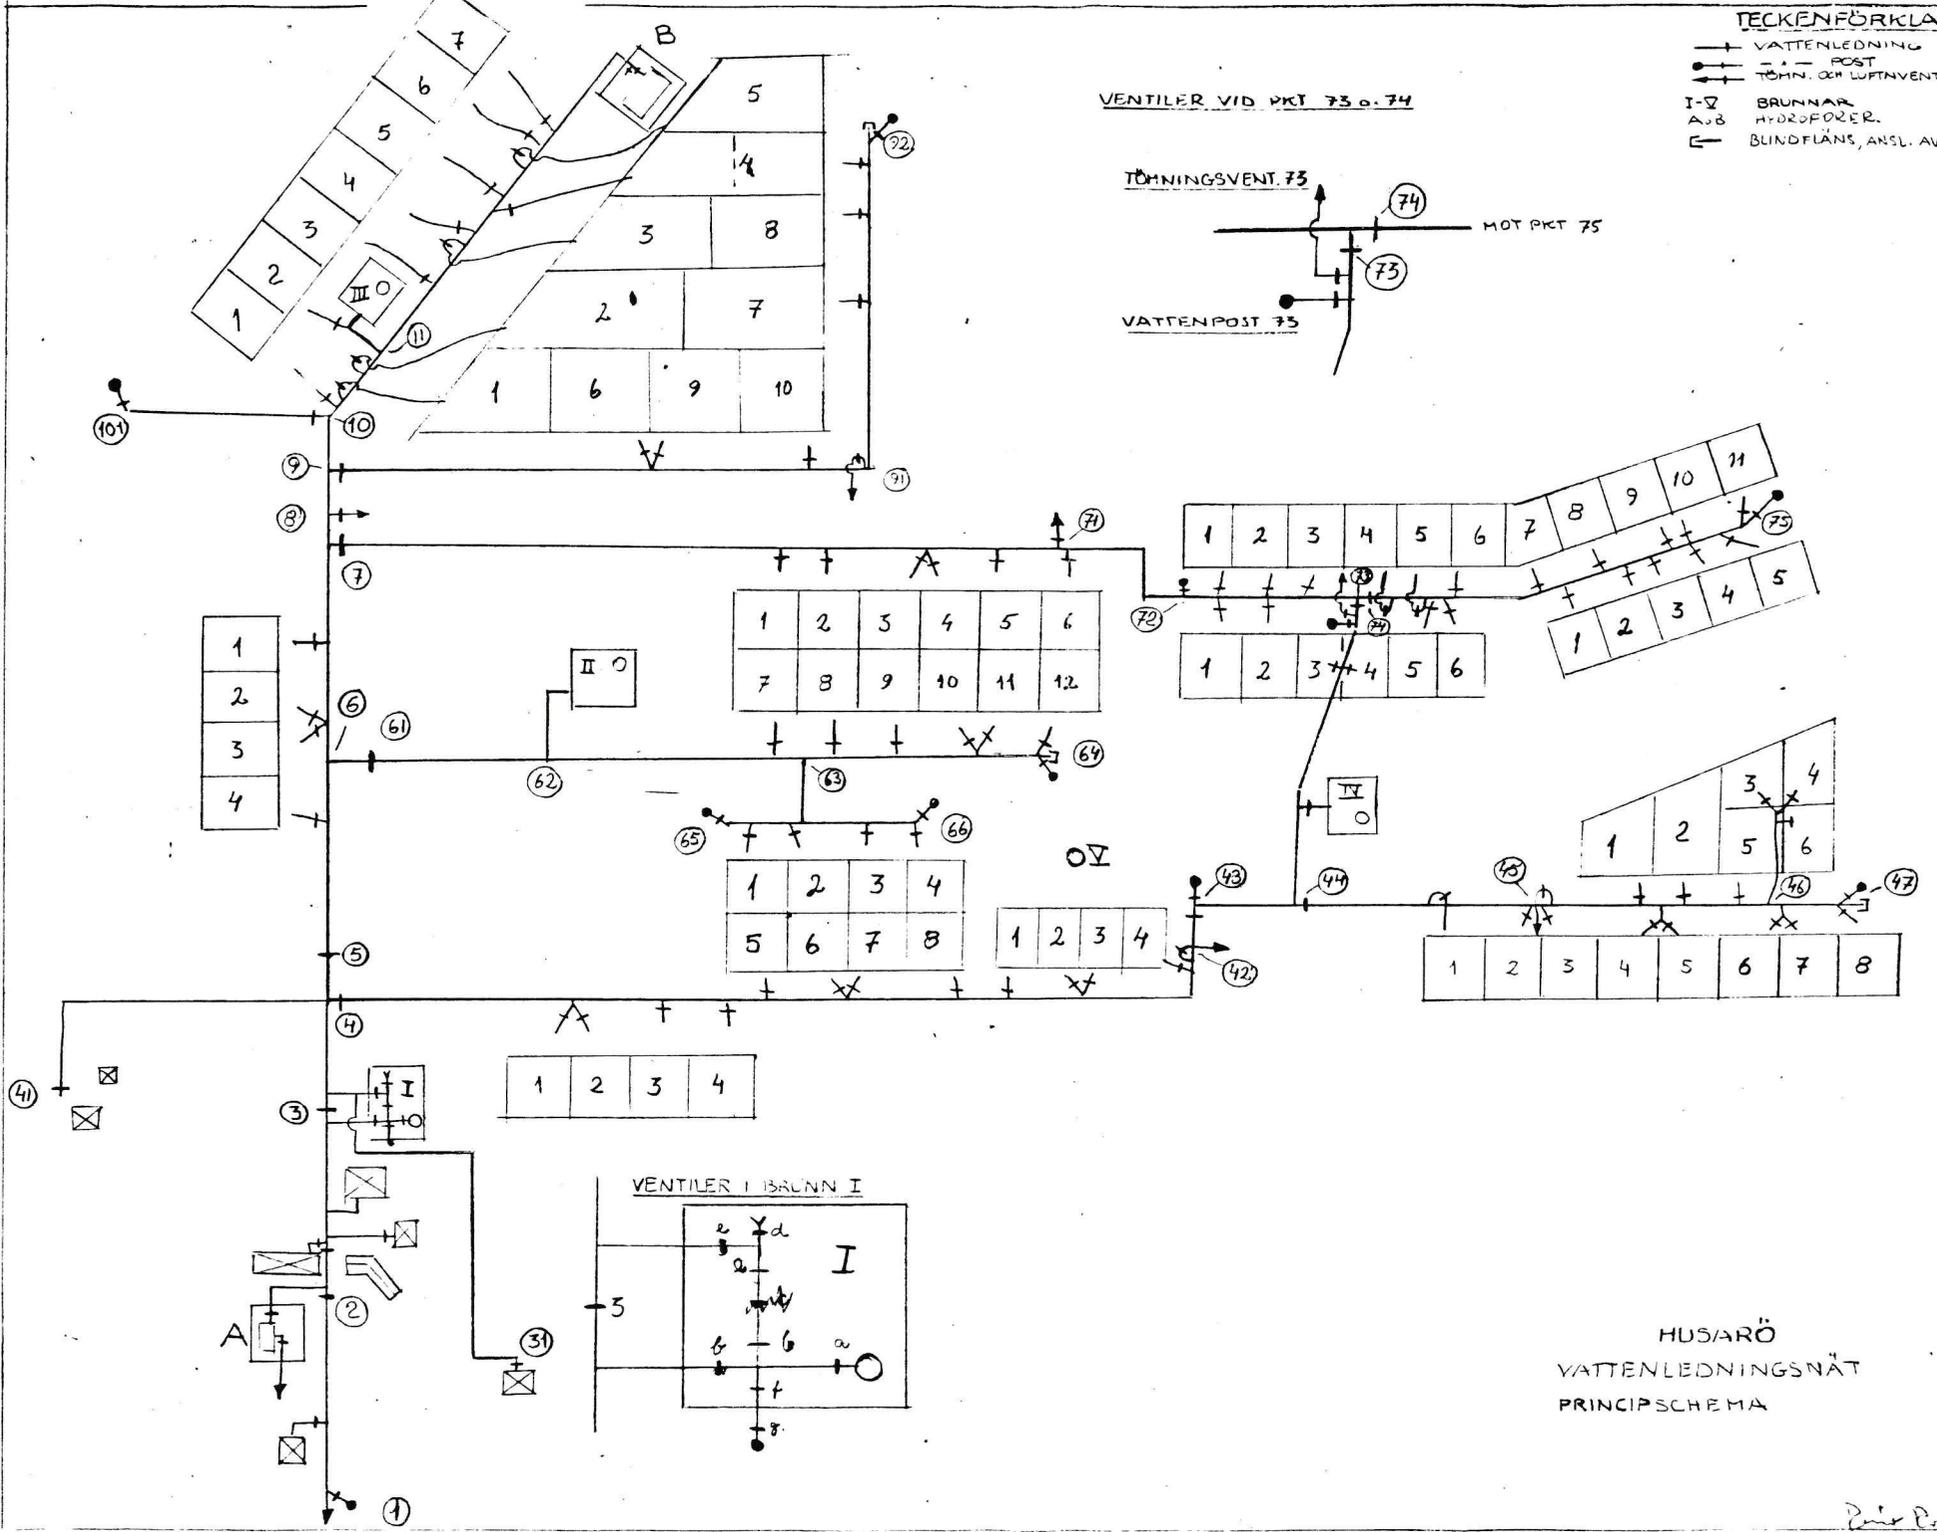


TECKENFÖRKLARING

- + VATTENLEDNING MED AVST. VENTIL.
- + POST
- + TÖMNING OCH LUFTVENTIL
- I-∇ BRUNNAR
- A, B HYDROFORER.
- ⊞ BLINDFLÄNS, ANSL. AV FRAMTIDA NÄT.

VENTILER VID PKT 73 o. 74

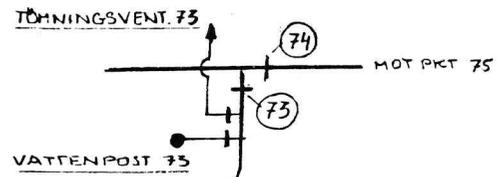

**HUSARÖ
VATTENLEDNINGSNÄT
PRINCIPSCHEMA**

Per Erik